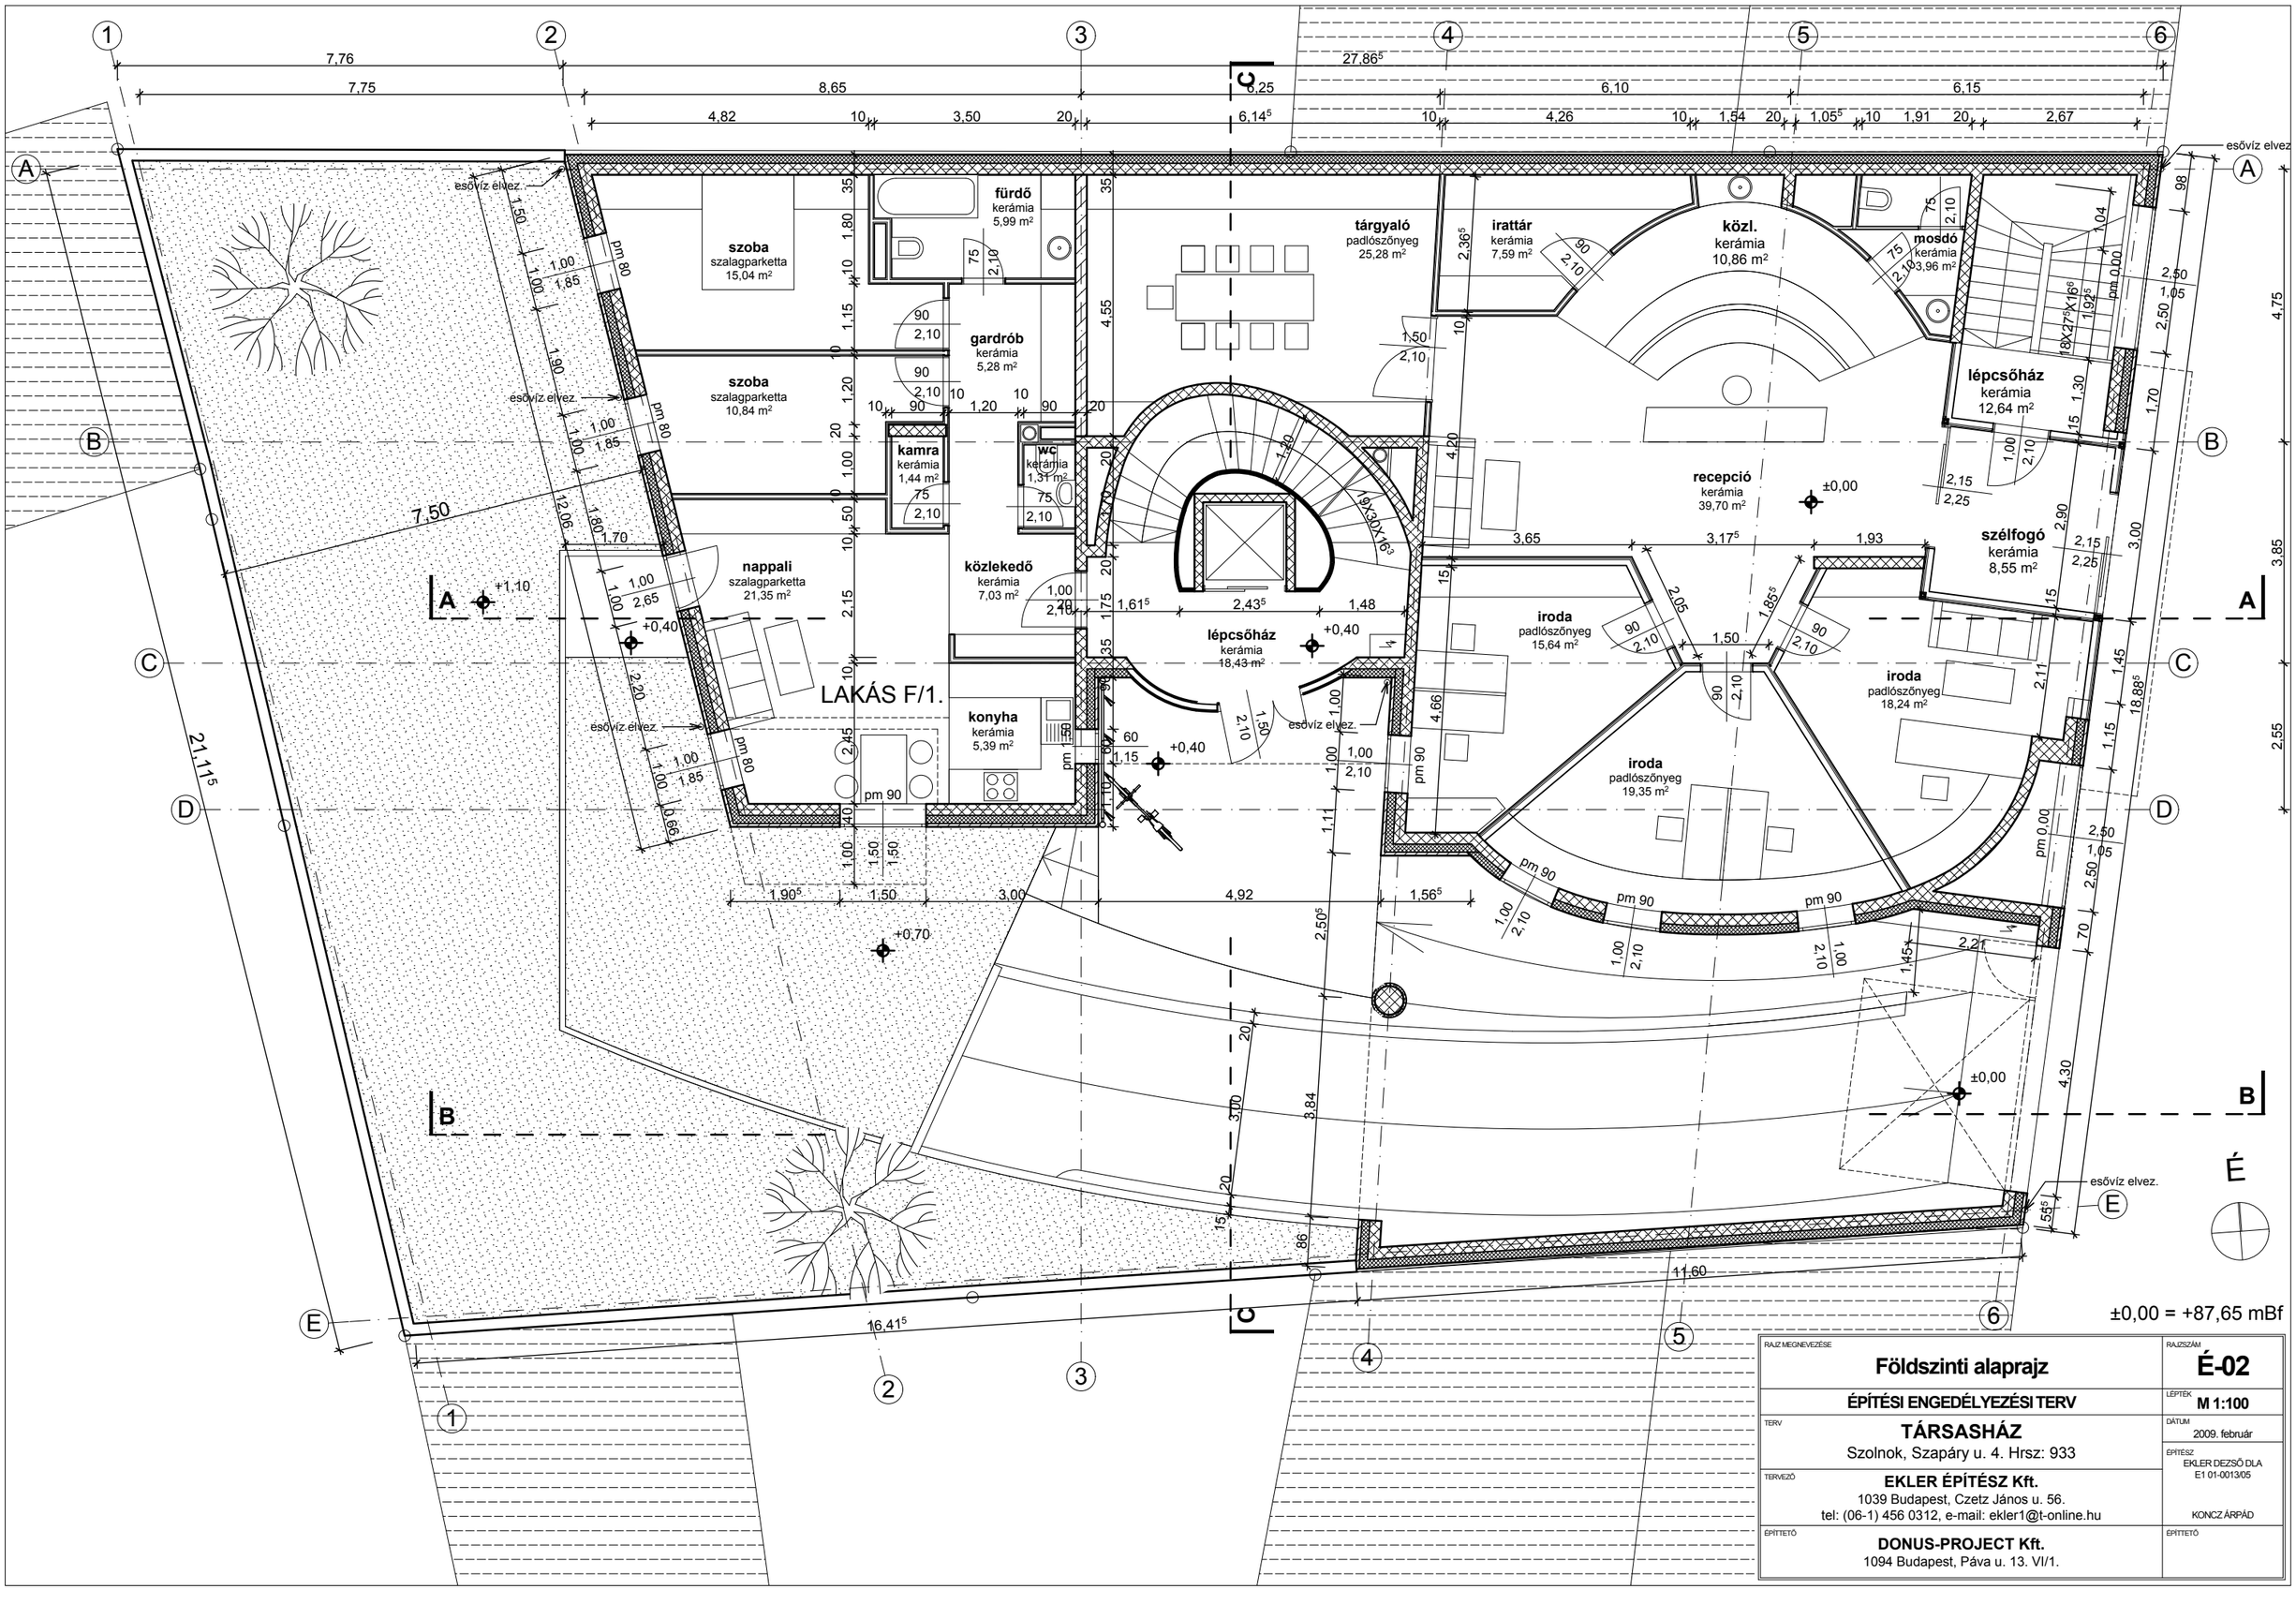

RAJZ MEGNEVEZÉSE	RAJZSZÁM
Földszinti alaprajz	**É-02**
ÉPÍTÉSI ENGEDÉLYEZÉSI TERV	LÉPTÉK **M 1:100**
TERV **TÁRSASHÁZ** Szolnok, Szapáry u. 4. Hrsz: 933	DÁTUM 2009. február
TERVEZŐ **EKLER ÉPÍTÉSZ Kft.** 1039 Budapest, Czetz János u. 56. tel: (06-1) 456 0312, e-mail: ekler1@t-online.hu	ÉPÍTÉSZ EKLER DEZSŐ DLA E1 01-0013/05 KONCZ ÁRPÁD
ÉPÍTTETŐ **DONUS-PROJECT Kft.** 1094 Budapest, Páva u. 13. VI/1.	ÉPÍTTETŐ

±0,00 = +87,65 mBf